



SEZIONE A-A

scala 1:100

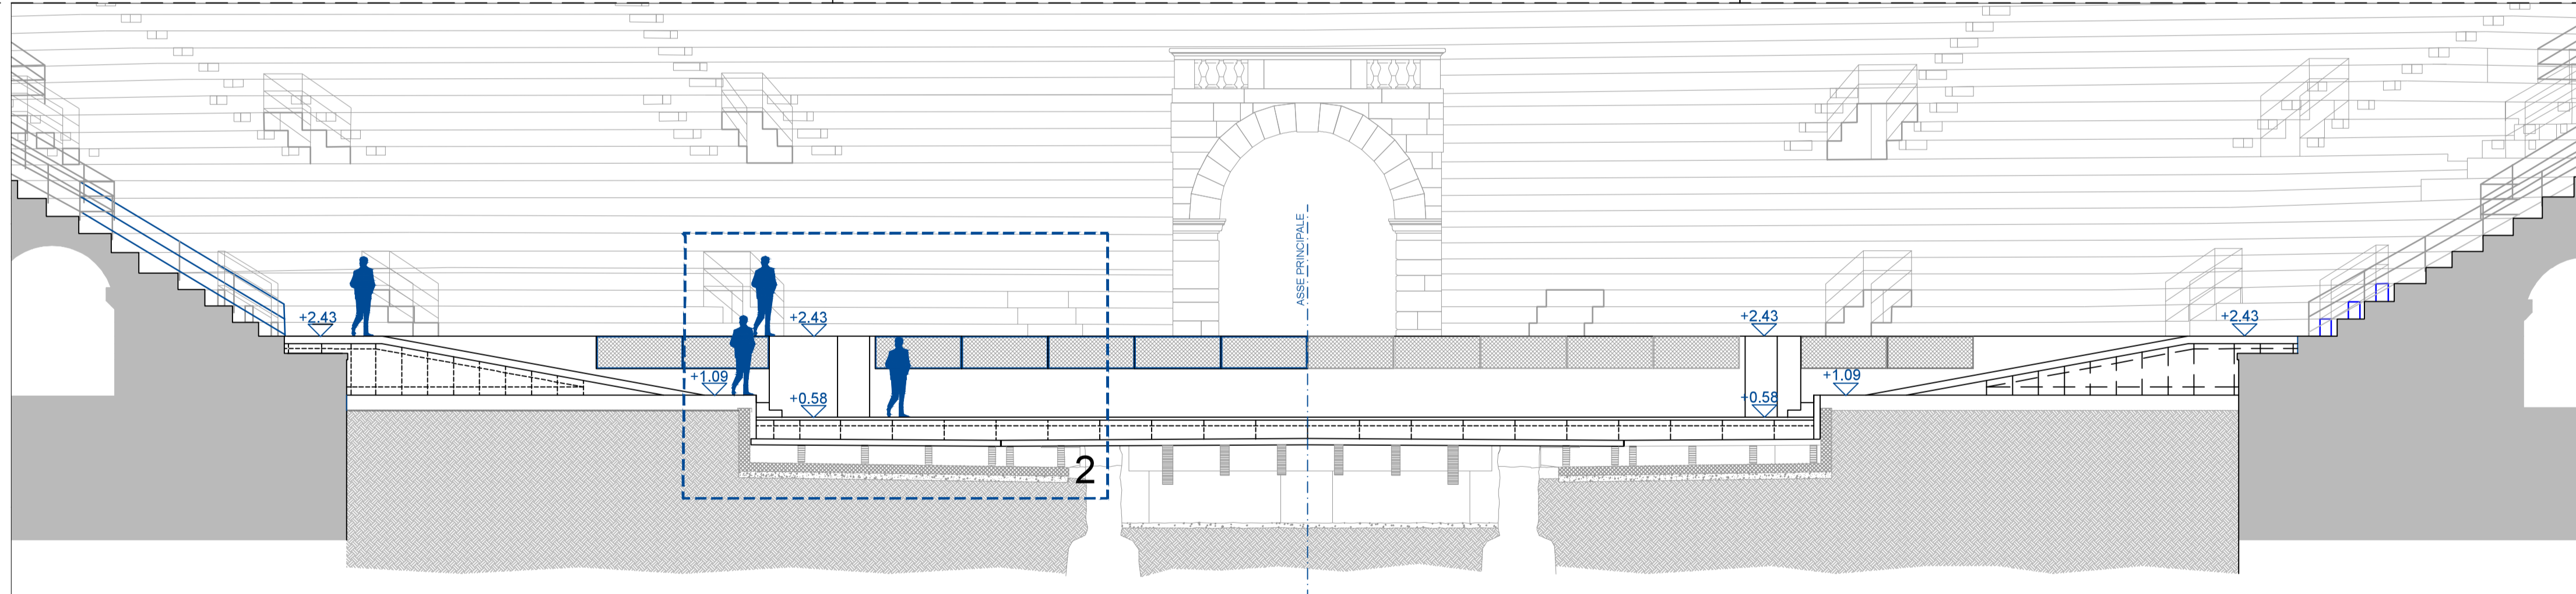


SEZIONE B-B

scala 1:100

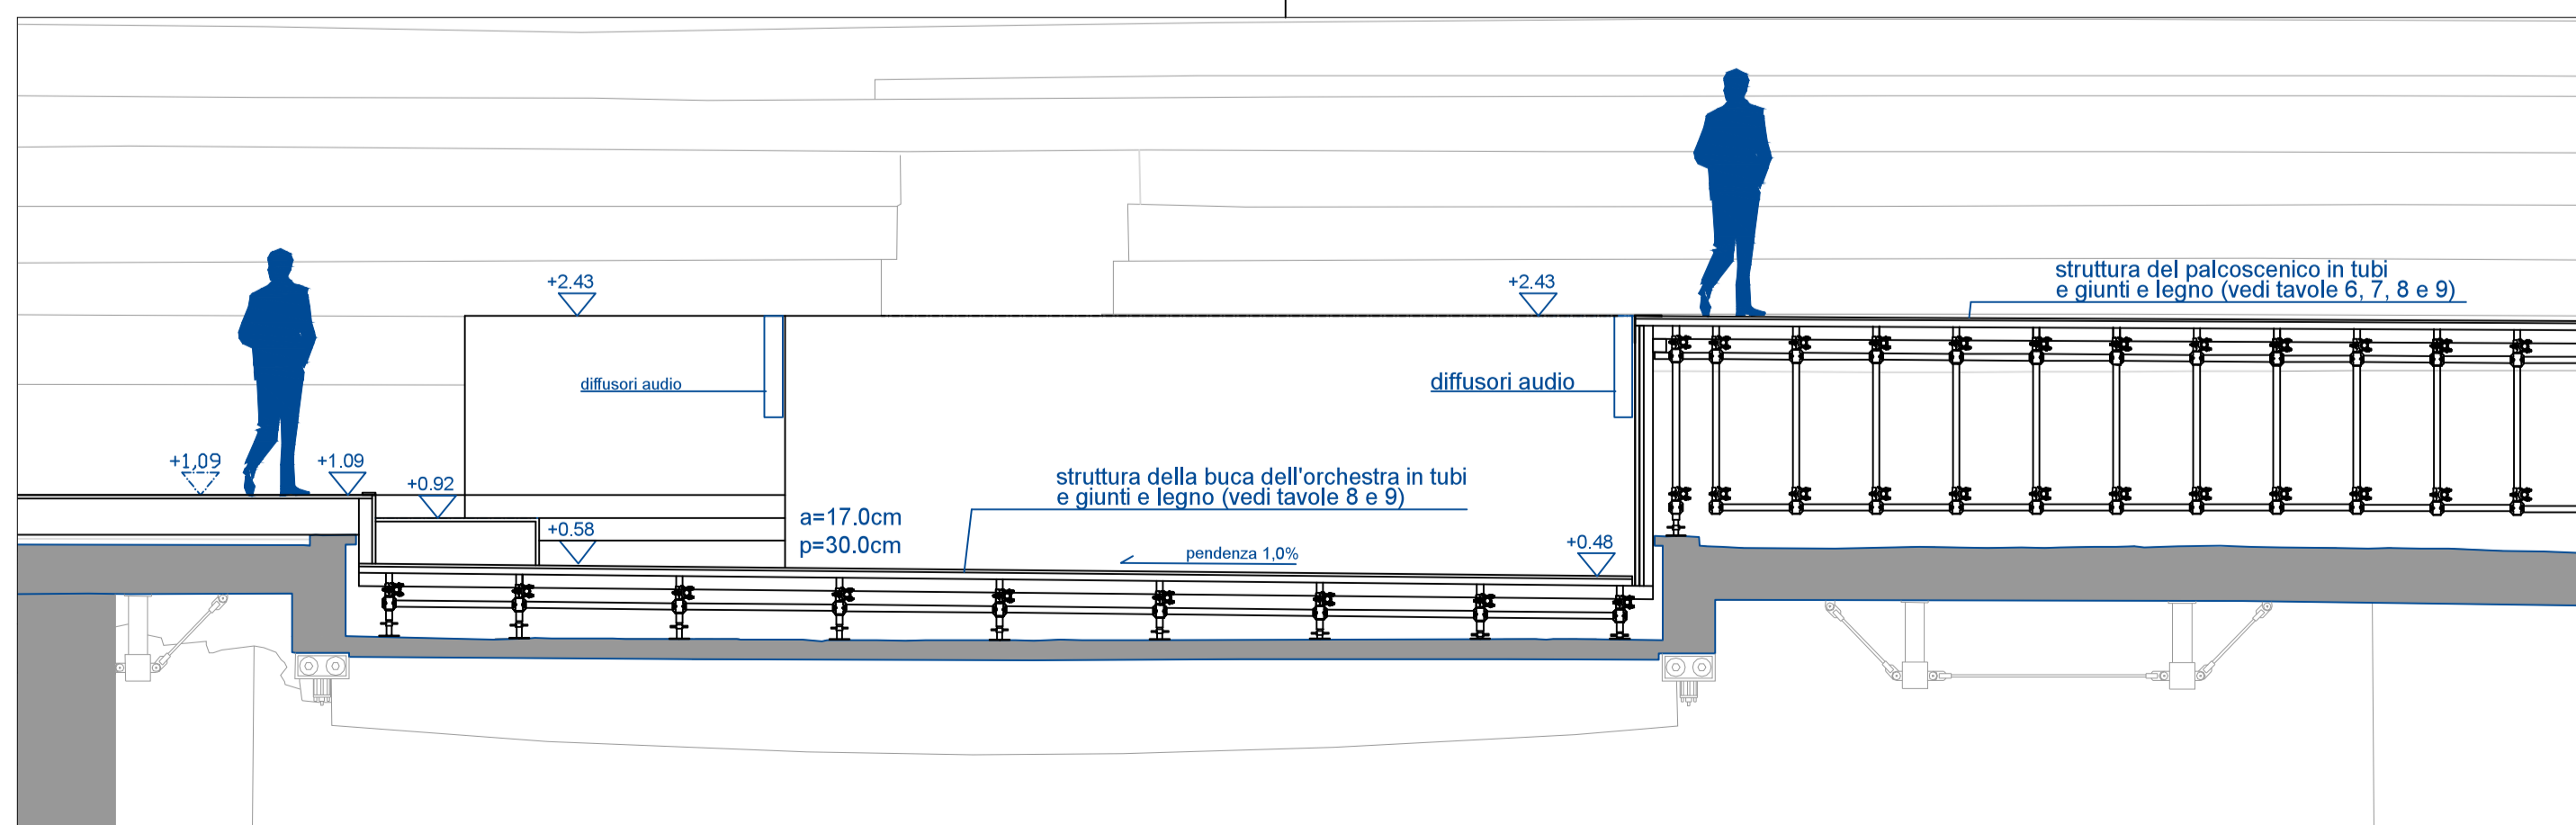

PARTICOLARE SEZIONE 1

scala 1:50

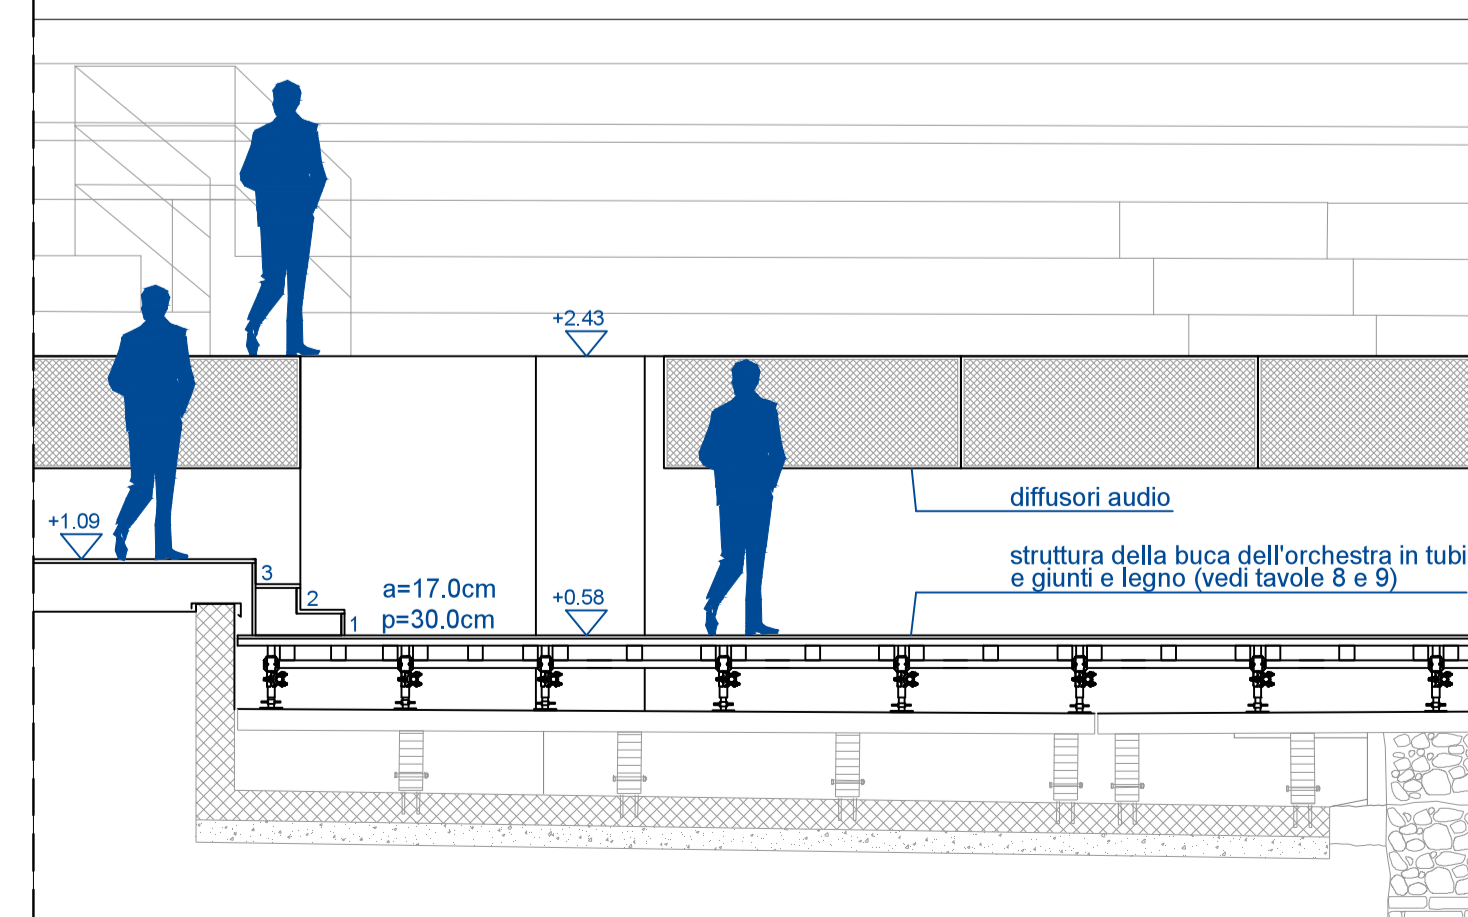

PARTICOLARE SEZIONE 2

scala 1:50

Committente del progetto:

Fondazione Arena di Verona
Via Roma, 7/D - 37121 - VERONA
Telefono 045.805.19.08 - Fax 24h 045.805.19.38
web site: www.arena.it - e-mail: sovrintendenza@arenadiverona.it

Localizzazione del progetto:

Anfiteatro Arena di Verona
Piazza Brà, 1 - 37121 - VERONA

Oggetto del progetto:

PROGETTO DEL PALCOSCENICO E ANNESSI
Arena di Verona

Contenuto della tavola:

TAVOLA 2
SEZIONI DEL PALCOSCENICO E DELLA
BUCA DELL'ORCHESTRA

scala dei disegni 1:100 1:50

Progettista e collaboratori:

arch. Francesco Bozzini

data:

firma:

A termini di legge ci riserviamo la proprietà di questo elaborato con divieto di riprodurlo o copiarlo senza nostra autorizzazione

NB I disegni contenuti in questa tavola sono elaborati sulla base di rilievi forniti al progettista dal Comune di Verona. Le dimensioni e le quote indicate perciò in questo elaborato sono da verificare in fase di cantiere. Eventuali differenze dovranno essere comunicate e approvate dalla D.L.