


PLANIMETRIA DEL PROSCENIO, DELLA BUCA DELL'ORCHESTRA E ANNESSI

scala 1:50

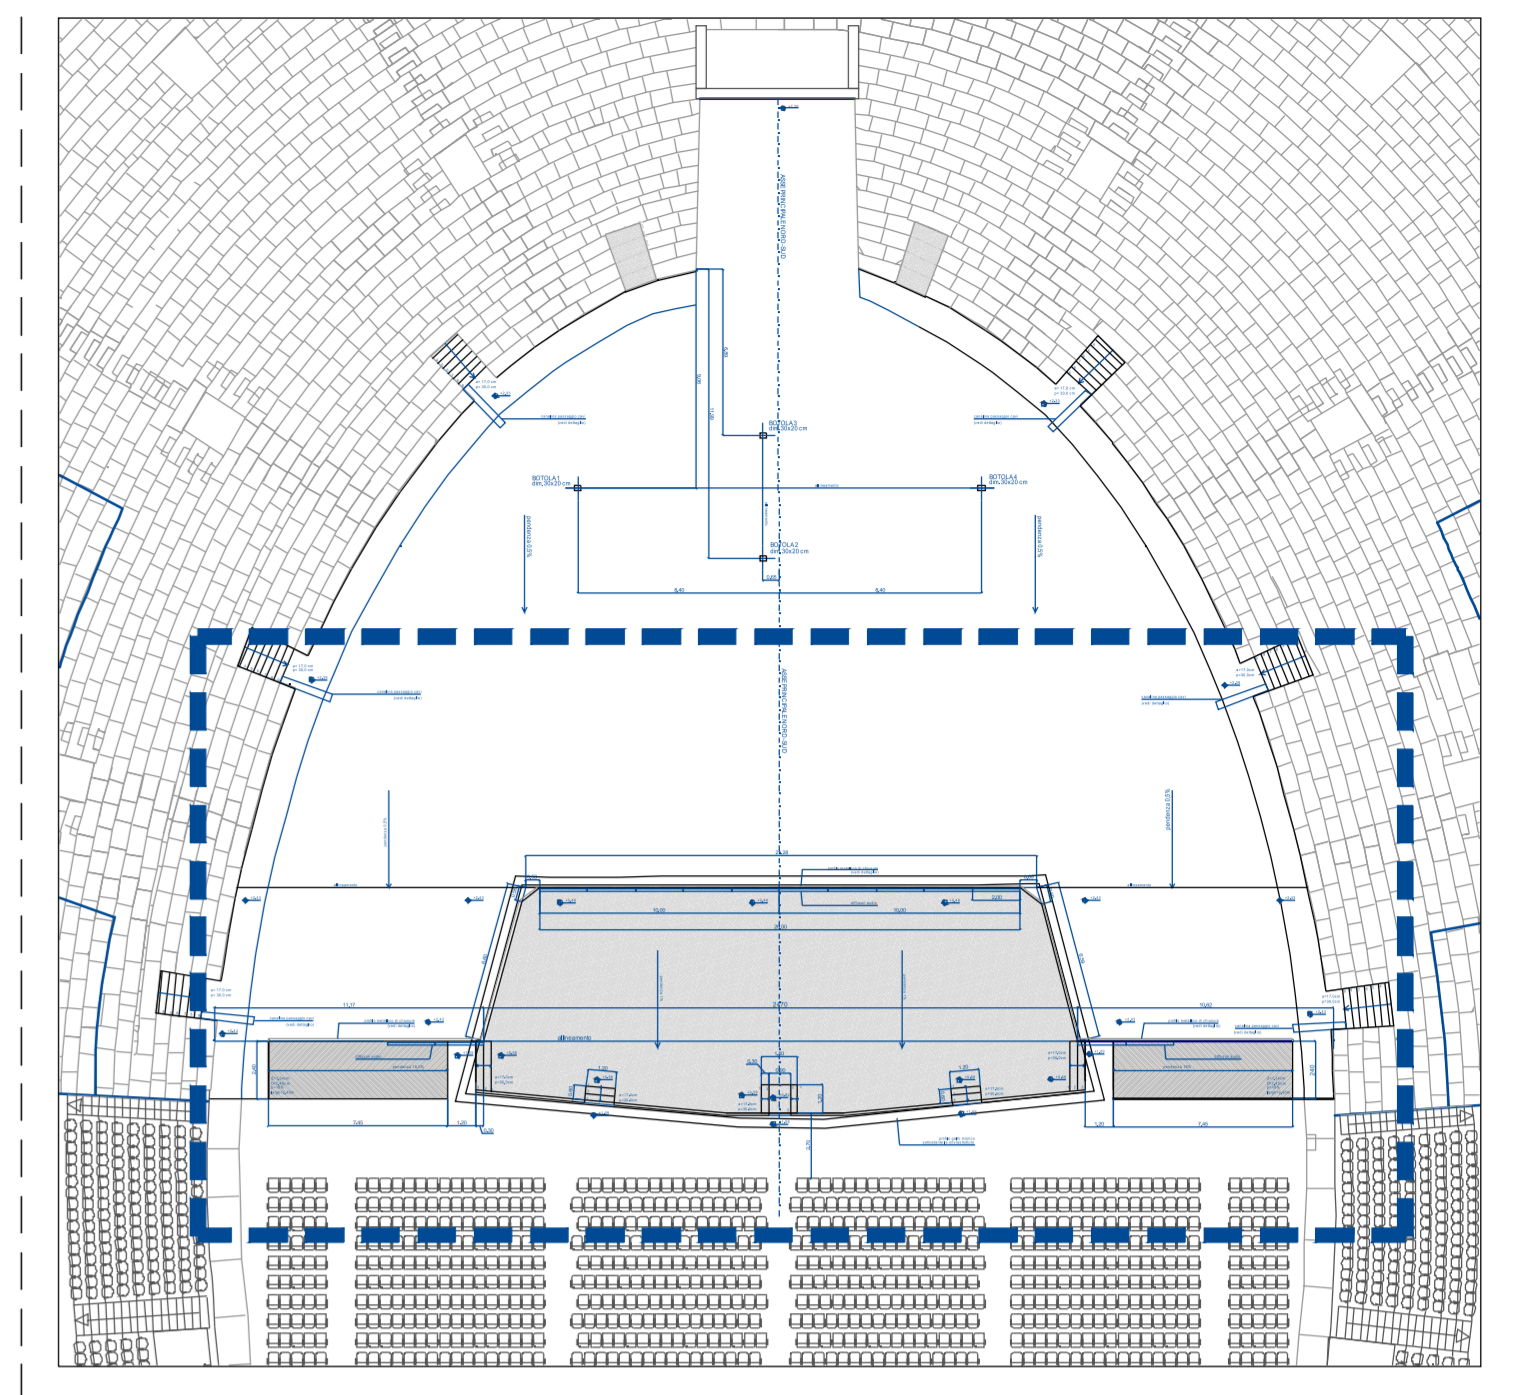

PER LA DEFINIZIONE DEI MATERIALI E DEI PARTICOLARI COSTRUTTIVI DEI SINGOLI ELEMENTI ARCHITETTONICI SI RIMANDA ALLA TAVOLE 8 E 9

Committente del progetto:
 Fondazione Arena di Verona
 Via Roma, 7/D - 37121 - VERONA
 Telefono 045.805.19.08 - Fax 24h 045.805.19.38
 web site: www.arena.it - e-mail: sovrintendenza@arenadiverona.it

Localizzazione del progetto:
 Anfiteatro Arena di Verona
 Piazza Bra, 1 - 37121 - VERONA

Oggetto del progetto:
 PROGETTO DEL PALCOSCENICO E ANNESSI
 Arena di Verona

Contenuto della tavola:
 TAVOLA 3
 PLANIMETRIA DEL PROSCENIO, DELLA BUCA
 DELL'ORCHESTRA E ANNESSI
 scala dei disegni 1:50

Progettista e collaboratori:
 arch. Francesco Bozzini

data: _____ **firma:** _____
A termini di legge ci riserviamo la proprietà di questo elaborato con divieto di riproduzione o copiatura senza nostra autorizzazione

NB I disegni contenuti in questa tavola sono elaborati sulla base di rilievi forniti al progettista dal Comune di Verona. Le dimensioni e le quote indicate perciò in questo elaborato sono da verificare in fase di cantiere. Eventuali differenze dovranno essere comunicate e approvate dalla D.L.